


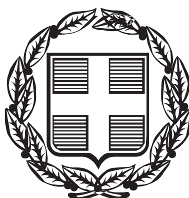

ΕΦΗΜΕΡΙΣ ΤΗΣ ΚΥΒΕΡΝΗΣΕΩΣ

ΤΗΣ ΕΛΛΗΝΙΚΗΣ ΔΗΜΟΚΡΑΤΙΑΣ

ΤΕΥΧΟΣ ΤΕΤΑΡΤΟ **Αρ. Φύλλου 332**

11 Απριλίου 2003

ΠΕΡΙΕΧΟΜΕΝΑ

ΑΠΟΦΑΣΕΙΣ

ΑΠΟΦΑΣΕΙΣ

Αριθ. 1154 (1)

Επικύρωση καθορισμού οριογραμμών του ρέματος στην περιοχή του Δ.Δ. Κριθιάς του Δήμου Ασσήρου Ν. Θεσσαλονίκης.

Ο ΓΕΝΙΚΟΣ ΓΡΑΜΜΑΤΕΑΣ ΠΕΡΙΦΕΡΕΙΑΣ
ΚΕΝΤΡΙΚΗΣ ΜΑΚΕΔΟΝΙΑΣ

Έχοντας υπόψη:

1. Τις διατάξεις του Ν. 1558/85 «Κυβέρνηση και Κυβερνητικά όργανα».

2. Τον Ν. 1622/86 «Τοπική αυτοδιοίκηση, Περιφερειακή ανάπτυξη και δημοκρατικός προγραμματισμός».

3. Τις διατάξεις του Π.Δ. 71/93 «Καθορισμός αρμοδιοτήτων που διατηρούνται από τον Υπουργό και τις Περιφερειακές Αρχές ή όργανα διανομαρχιακού επιπέδου της Γ.Γ. Δημ. Έργων του ΥΠΕΧΩΔΕ».

4. Τις διατάξεις του Ν. 2503/97 «Διοίκηση, οργάνωση, στελέχωση της Περιφέρειας, ρύθμιση θεμάτων για την τοπική αυτοδιοίκηση και άλλες διατάξεις».

5. Την 5631/26.7.2000 απόφαση του Γενικού Γραμματέα Περιφέρειας Κεντρικής Μακεδονίας «Ορισμός εισηγητών και μεταβίβαση εξουσίας υπογραφής ''με εντολή Γενικού Γραμματέα'' αποφάσεων, εγγράφων και άλλων πράξεων στον Γενικό Διευθυντή, στους Προϊσταμένους Διευθύνσεων κ.λπ.».

6. Τις διατάξεις του άρθρου 6 του Ν. 880/79, όπως τροποποιήθηκε με το άρθρο 5 του Ν. 3010/2002 (ΦΕΚ 91/Α΄/725.4.2002).

7. Το οικ.07/1927/27.2.2003 έγγραφο της Δ/νσης Τεχν. Υπηρεσιών Ν.Α. Θεσσαλονίκης, με το οποίο μας διαβίβασε προς επικύρωση τον φάκελο της υπόψη οριοθέτησης.

8. Την 154/21.11.2002 απόφαση του Δήμου Ασσήρου Ν. Θεσσαλονίκης, από την οποία προκύπτει, ότι το οικείο Δημοτικό Συμβούλιο γνωμοδότησε υπέρ της υπόψη οριοθέτησης.

9. Την οικ.07/965/31.1.2003 απόφαση της Δ/νσης Τεχνικών Υπηρεσιών Ν.Α. Θεσσαλονίκης για την έγκριση καθορισμού οριογραμμών του ρέματος στην περιοχή του θέματος, καθώς και το αντίστοιχο τοπογραφικό διάγραμμα, υπό κλίμακα 1:1.000 (σε ένα φύλλο), επί του οποίου καθορίσθηκαν με κόκκινη γραμμή οι οριογραμμές του ρέματος.

Και επειδή:

1. Ο καθορισμός των υπόψη οριογραμμών έγινε σύμφωνα με τα προβλεπόμενα από τον ισχύοντα νόμο.

2. Ο φάκελος της υπόψη οριοθέτησης είναι πλήρης, περιλαμβάνει δε εκτός των στις παραγράφους 8 και 9 της παραπάνω ενότητας αναφερομένων και σχετικό τεύχος Τεχνικής Έκθεσης θεωρημένο από την Δ.Τ.Υ. Ν.Α. Θεσσαλονίκης, αποφασίζουμε:

Την επικύρωση του καθορισμού οριογραμμών του ρέματος στην περιοχή του Δ.Δ. Κριθιάς του Δήμου Ασσήρου Ν. Θεσ/νίκης, όπως εγκρίθηκε με την οικ.07/965/31.1.2003 απόφαση της Δ/νσης Τεχνικών Υπηρεσιών Ν. Θεσσαλονίκης και εμφανίζονται με κόκκινη γραμμή σε τοπογραφικό διάγραμμα υπό κλίμακα 1:1.000 (ένα φύλλο).

Η απόφαση αυτή να δημοσιευθεί στην Εφημερίδα της Κυβερνήσεως, μαζί με το αντίστοιχο τοπογραφικό διάγραμμα σε σμίκρυνση.

Θεσσαλονίκη, 21 Μαρτίου 2003

Ο Γενικός Γραμματέας Περιφέρειας
ΗΛΙΑΣ ΛΙΑΚΟΠΟΥΛΟΣ

ΕΛΛΗΝΙΚΗ ΔΗΜΟΚΡΑΤΙΑ
ΠΕΡΙΦΕΡΕΙΑ ΚΕΝΤΡΙΚΗΣ ΜΑΚΕΔΟΝΙΑΣ
ΝΟΜΟΣ ΘΕΣΣΑΛΟΝΙΚΗΣ - ΔΗΜΟΣ ΜΥΓΔΟΝΙΑΣ

ΜΕΛΕΤΗ ΟΡΙΟΘΕΤΗΣΗΣ ΡΕΜΑΤΟΣ ΠΑΡΑ ΤΗΝ ΠΡΟΤΕΙΝΟΜΕΝΗ ΘΕΣΗ ΤΗΣ ΕΓΚΑΤΑΣΤΑΣΗΣ ΕΠΕΞΕΡΓΑΣΙΑΣ ΛΥΜΑΤΩΝ ΤΟΥ Δ.Δ. ΚΡΙΘΙΑΣ - ΔΗΜΟΥ ΑΣΣΗΡΟΥ

Θεσ/νίκη 24/1/2003
ΘΕΩΡΗΘΗΚΕ
Ο προϊστάμενος

ΕΓΚΡΙΝΕΤΑΙ

ΟΡΙΟΘΕΤΗΣΗ ΡΕΜΑΤΟΣ	ΑΡ. ΣΧΕΔ. 1	ΚΛΙΜΑΚΑ 1:1000

ΟΙ ΜΕΛΕΤΗΤΕΣ

ΣΥΜΠΡΑΤΤΟΝΤΑ ΓΡΑΦΕΙΑ ΜΕΛΕΤΩΝ

Ο ΣΥΝΤΑΞΑΣ

ΒΑΣΙΛΗΣ ΙΩΣΗΦΙΔΗΣ

ΘΕΩΡΗΘΗΚΕ

Αριθ.4038 (2)

Έγκριση τροποποίησης Σχεδίου Πόλεως Πατρών στο Ο.Τ. 1560 της περιοχής Έξω Αγυιάς (αποχαρακτηρισμός χώρου πλατείας λόγω άρσης απαλλοτρίωσης) του Δήμου Πατρέων Ν. Αχαΐας.

Ο ΝΟΜΑΡΧΗΣ ΑΧΑΪΑΣ

Έχοντας υπόψη:

1. Τις διατάξεις του Νομοθ. Δ/τος της 17.7.1923, όπως μεταγενέστερα τροποποιήθηκαν - συμπληρώθηκαν και ειδικότερα τα άρθρα 1, 2, 3, 9, 11, 21, 29 και 70 αυτού.

2. Τις διατάξεις του κεφ. ΙΙ του Π.Δ. 3.4.1929, που διατηρήθηκαν σε ισχύ με το άρθρο 31, παρ. 3, του Ν. 1557/1985.

3. Την Εγκ. 43511/161/55/13.6.1988 του Υ.ΠΕ.ΧΩ.Δ.Ε.

4. Τις διατάξεις του άρθρου 10 του Ν. 3044/2002 (ΦΕΚ 197/Α΄), περί άσκησης πολεοδομικών αρμοδιοτήτων.

5. Την 551/2001 απόφαση του Δ/κού Εφετείου Πατρών, για άρση απαλλοτρίωσης ακινήτου στο ΚΧ/1560, λόγω παρέλευσης «ευλόγου χρόνου».

6. Το από 15.4.1972 (ΦΕΚ 97/Δ΄/3.2.1972) Π. Δ/γμα έγκρισης του Σ.Π. της περιοχής Αγυιάς και η Χ.4694/27.4.1989 (ΦΕΚ 315/Δ΄/25.5.1989) απόφαση Νομάρχη Αχαΐας, με την οποία αναθεωρήθηκε αυτό.

7. Τις από 13.9.2002, 30.1 και 32.2003 αιτήσεις των Μαρίας Τσότρα και Γεωργίου Σιαδήμα, που ζητούν την έγκριση της υπόψη τροποποίησης κατ' εφαρμογή της πιο πάνω (σχετικό 5) δικαστικής απόφασης.

8. Το 12316/17.9.2002 ερώτημα της Δ/νσης Πολ/μίας και Περ/ντος προς το Δήμο Πατρέων, αναφορικά με το «...αν προτίθεται να προβεί στην επανακήρυξη του ρυμοτομικού σχεδίου .ολική ή μερική- και την αποζημίωση των ιδιοκτητών της έκτασης...».

9. Τα 1033/23.1.2003 και 1437/31.1.2003 έγγραφά μας προς τους αιτούντες για υποβολή πρότασης τροποποίησης, προκειμένου να καταστεί εφικτή η προώθηση της παρούσας διαδικασίας, λόγω μη απάντησης του Δήμου Πατρέων στο παραπάνω ερώτημα μέχρι εκείνη τη χρονική στιγμή.

10. Την 1653/4.2.2003 εισήγηση της Δνσης Πολ/μίας και Περ/ντος προς το ΣΧΟΠ Ν. Αχαΐας, με το συνοδευτικό αυτής διάγραμμα.

11. Το 3334/Π142/12.2.2003 έγγραφο άποψης του Δήμου Πατρέων με το συνοδευτικό του διάγραμμα.

12. Το 2/5/21.2.2003 πρακτικό έγκρισης του ΣΧΟΠ Ν. Αχαΐας.

13. Τις διατάξεις των παρ. 4 και 6 του άρθρου 11 του Ν. 2882/2001 (ΦΕΚ 17/Α΄/6.2. 2001), σε συνδυασμό με την διάταξη της παρ. 1γ του άρθρου 1 του Ν. 2985/2002.

14. Τις διατάξεις των παρ. 1β και 4 του άρθρου 10 του Ν. 3044/2002 (ΦΕΚ 197/Α΄/27.8.2002).

15. Το 91776/6528/6.11.1992 έγγραφο του Υ.ΠΕ.ΧΩ.Δ.Ε., σύμφωνα με το οποίο για ανάλογες τροποποιήσεις δεν απαιτείται τήρηση της διαδικασίας του άρθρου 3 του Ν. Δ/τος της 17.7.1923 (ΣτΕ 3474/1985), αποφασίζουμε:

Εγκρίνεται η συνημμένη τροποποίηση του Σχεδίου Πόλεως Πατρών στο Ο.Τ. 1560 (περιοχή Έξω Αγυιάς), που αφορά σε αποχαρακτηρισμό ΚΧ χώρου/πλατείας, κατ' εφαρμογή της αρ. 551/2001 δικαστικής απόφασης, όπως αυτή απεικονίζεται χρωματισμένη στο συνοδευτικό διάγραμμα κλ. 1/500, σύμφωνα με την αρ. 2/5/21.2.2003 γνωμοδότηση του ΣΧΟΠ Ν. Αχαΐας.

Καθορίζεται ως χρήση γης του προκύπτοντος ενιαίου Ο.Τ. 1560-1560α η «αμιγής κατοικία», κατά το περιεχόμενο του άρθρου 2 του Π. Δ/τος της 23-2/6.3.1987 (ΦΕΚ 166/Δ΄).


Από τις διατάξεις της απόφασης αυτής δεν προκαλείται δαπάνη σε βάρος του κρατικού προϋπολογισμού, ούτε αυτού του αρμόδιου ΟΤΑ.

Η απόφαση αυτή με το συνοδευτικό της διάγραμμα να δημοσιευθεί στην Εφημερίδα της Κυβερνήσεως, οπότε και αρχίζει η ισχύς της.

Πάτρα, 27 Μαρτίου 2003

Ο Νομάρχης

ΔΗΜΗΤΡΗΣ ΚΑΤΣΙΚΟΠΟΥΛΟΣ

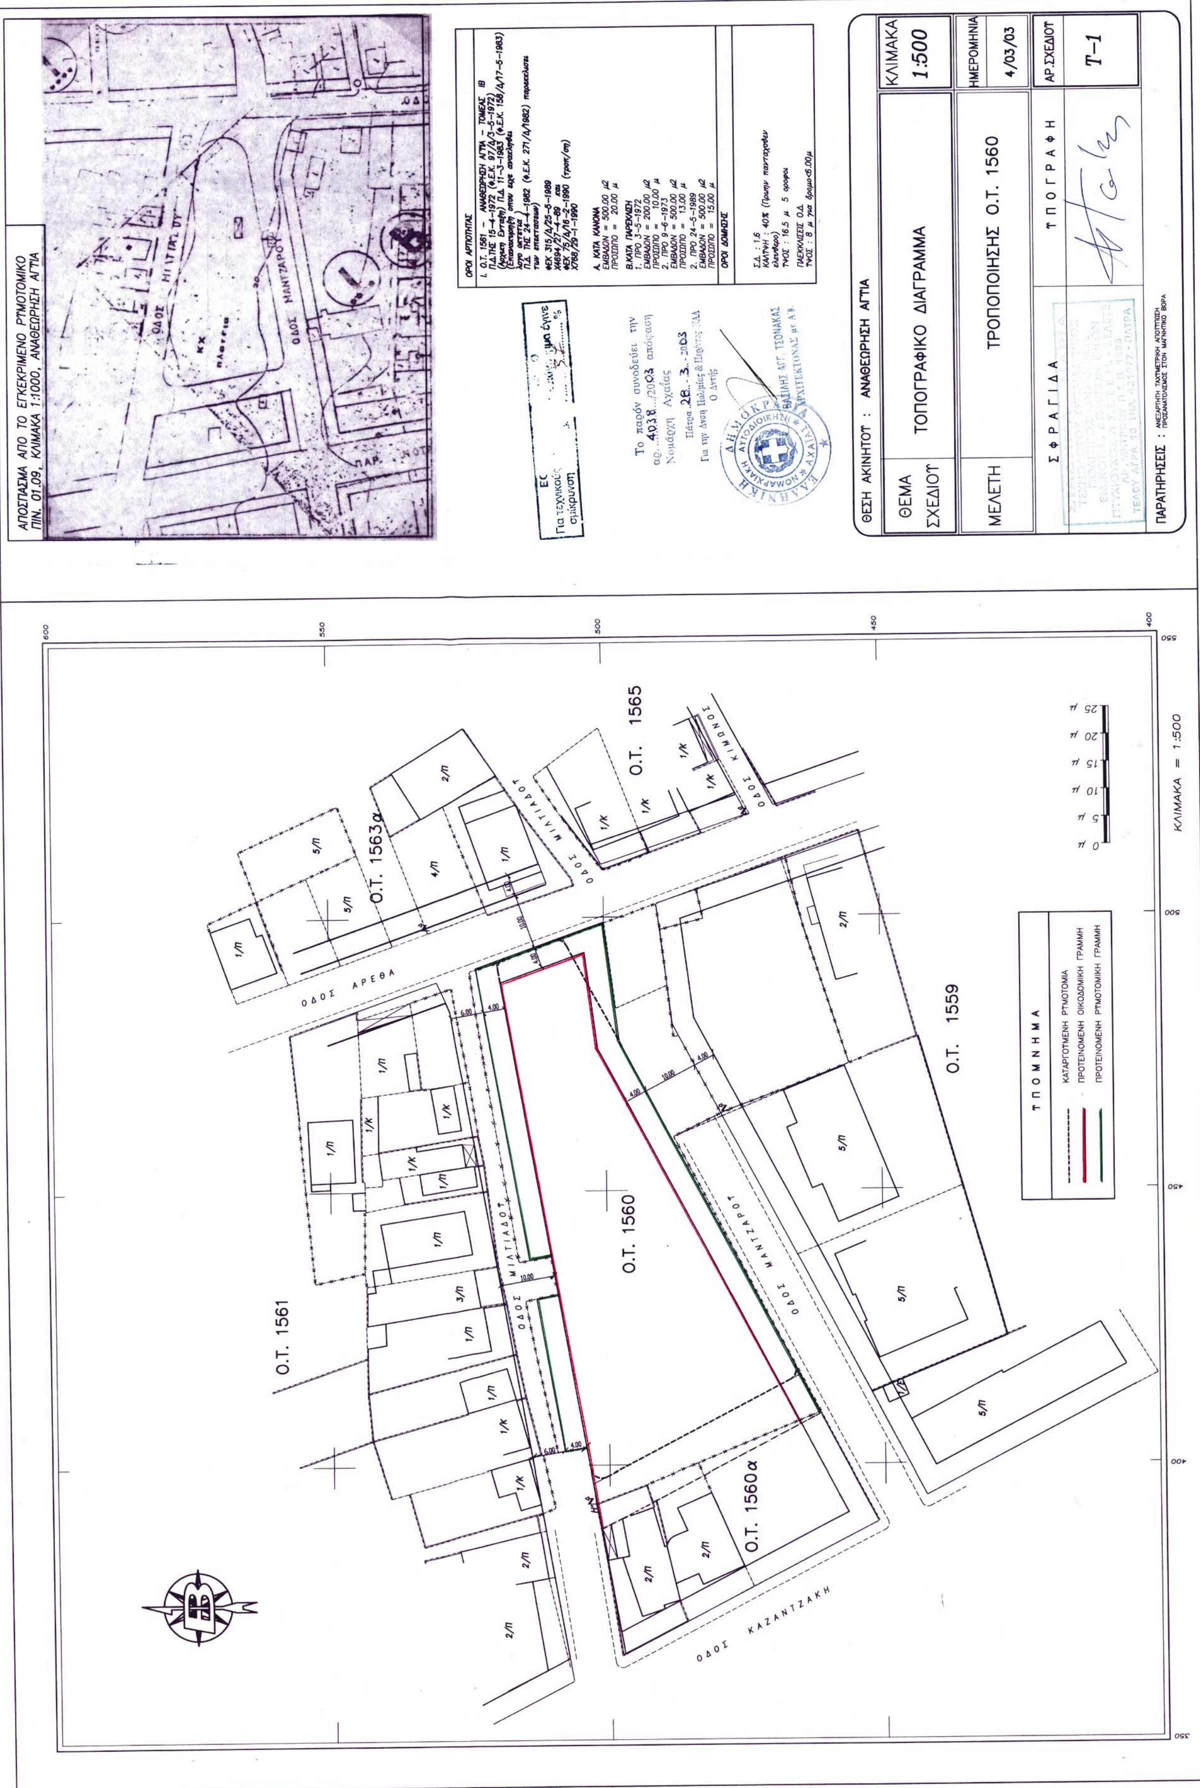
ΑΠΟΣΠΑΣΜΑ ΑΠΟ ΤΟ ΕΓΚΕΚΡΙΜΕΝΟ ΡΥΜΟΤΟΜΙΚΟ ΠΙΝ. 01.09, ΚΛΙΜΑΚΑ 1:1000, ΑΝΑΘΕΩΡΗΣΗ ΑΓΥΙΑ
ΟΡΟΙ ΔΟΜΗΣΗΣ
ΘΕΣΗ ΑΚΙΝΗΤΟΥ : ΑΝΑΘΕΩΡΗΣΗ ΑΓΥΙΑ
ΘΕΜΑ ΣΧΕΔΙΟΥ
ΤΟΠΟΓΡΑΦΙΚΟ ΔΙΑΓΡΑΜΜΑ
ΜΕΛΕΤΗ
ΤΡΟΠΟΠΟΙΗΣΗΣ Ο.Τ. 1560
ΚΛΙΜΑΚΑ
1:500
ΗΜΕΡΟΜΗΝΙΑ
4/03/03
ΑΡ.ΣΧΕΔΙΟΥ
Τ-1
ΣΦΡΑΓΙΔΑ
ΥΠΟΓΡΑΦΗ
ΠΑΡΑΤΗΡΗΣΕΙΣ :
Το παρόν συνοδεύει την απόφαση
Νομάρχη Αχαΐας
Πάτρα 28.3.2003
Ο.Τ. 1560
Ο.Τ. 1560α
Ο.Τ. 1561
Ο.Τ. 1559
Ο.Τ. 1563α
Ο.Τ. 1565
ΟΔΟΣ ΑΡΕΘΑ
ΟΔΟΣ ΜΙΛΤΙΑΔΟΥ
ΟΔΟΣ ΜΑΝΤΖΑΡΟΥ
ΟΔΟΣ ΚΑΖΑΝΤΖΑΚΗ
ΟΔΟΣ ΚΙΜΩΝΟΣ
ΥΠΟΜΝΗΜΑ
ΚΑΤΑΡΓΟΥΜΕΝΗ ΡΥΜΟΤΟΜΙΑ
ΠΡΟΤΕΙΝΟΜΕΝΗ ΟΙΚΟΔΟΜΙΚΗ ΓΡΑΜΜΗ
ΠΡΟΤΕΙΝΟΜΕΝΗ ΡΥΜΟΤΟΜΙΚΗ ΓΡΑΜΜΗ
ΚΛΙΜΑΚΑ = 1:500

Αριθ. Οικ.2980/293/03 (3)

Τροποποίηση του εγκεκριμένου ρυμοτομικού σχεδίου του Δήμου Ζεφυρίου με τη μετατόπιση των ρυμοτομικών και οικοδομικών γραμμών μεταξύ των Ο.Τ. 196Α και196Β.

Ο ΝΟΜΑΡΧΗΣ ΔΥΤ. ΑΤΤΙΚΗΣ

Έχοντας υπόψη:

1. Τις διατάξεις του Ν.Δ. της 17ης Ιουλίου 1923, όπως μεταγενέστερα συμπληρώθηκαν και τροποποιήθηκαν.

2. Το Ν. 1577/1985 «Γενικός Οικοδομικός Κανονισμός», όπως ισχύει μετά το Ν. 2831/2000 (ΦΕΚ 140/Α').

3. Τα άρθρα 152 παρ. 6, 154 και 161 του από 14.7.1999 Π. Δ/γματος «Κώδικας Βασικής Πολεοδομικής Νομοθεσίας» (ΦΕΚ 580/Δ').

4. Τη 75724/1151/30.12.1983 (ΦΕΚ 767/Β'/30.12.83) κοινή απόφαση του Υπουργού Προεδρίας της Κυβερνήσεως και Χωροταξίας, Οικισμού και Περιβάλλοντος «Κωδικοποίηση τροποποίηση και συμπλήρωση των Συλλογικών Οργάνων γνωμοδοτικής και αποφασιστικής αρμοδιότητας του Υπ. ΧΟΠ σε ενιαίο κείμενο».

5. Τις διατάξεις του Ν. 2218/94 (ίδρυση Νομαρχιακής Αυτοδιοίκησης) και τις τροποποιήσεις αυτού με το Ν. 2240/95.

6. Το άρθρο 10 παρ. 1α και 1β του Ν. 3044/27.8.2002 (ΦΕΚ 197/Α'/2002) περί ασκήσεως αρμοδιοτήτων πολεοδομικού σχεδιασμού.

7. Την ΔΥ/7.3.2003 θετική εισήγηση της Δ/νσης Πολεοδομίας Δυτ. Αττικής.

8. Την 23/03 ομόφωνη γνωμοδότηση του ΣΧΟΠ του Νομού, που διατυπώθηκε στο 5ο Πρακτικό στη συνεδρίαση της 18.3.2003.

9. Την 180/2002 απόφαση του Δ.Σ. Δήμου Ζεφυρίου.

10. Το γεγονός ότι με την παρούσα απόφαση δεν προκαλείται επιβάρυνση του κρατικού προϋπολογισμού ή αυτού του Ο.Τ.Α., αποφασίζουμε:

Άρθρο 1

Εγκρίνεται η τροποποίηση του εγκεκριμένου ρυμοτομικού σχεδίου του Δήμου Ζεφυρίου με την μετατόπιση των οικοδομικών και ρυμοτομικών γραμμών μεταξύ των Ο.Τ. 196Α και 196Β, όπως αναλυτικά φαίνεται στο συνημμένο τοπογραφικό διάγραμμα σε κλίμακα 1:500, που έχει θεωρηθεί από τον Αν/τή Δ/ντή της Δ/νσης Πολεοδομίας Δυτικής Αττικής, και που το αντίτυπό του θα δημοσιευθεί με αυτή την απόφαση στην Εφημερίδα της Κυβερνήσεως.


Άρθρο 2

Η ισχύς αυτής της απόφασης αρχίζει από την ημερομηνία δημοσίευσής της στην Εφημερίδα της Κυβερνήσεως.

Η απόφαση αυτή να δημοσιευθεί στην Εφημερίδα της Κυβερνήσεως.

Ελευσίνα, 3 Μαρτίου 2003

Ο Νομάρχης
ΑΡΙΣΤΕΙΔΗΣ ΑΡΚΟΥΔΑΡΗΣ

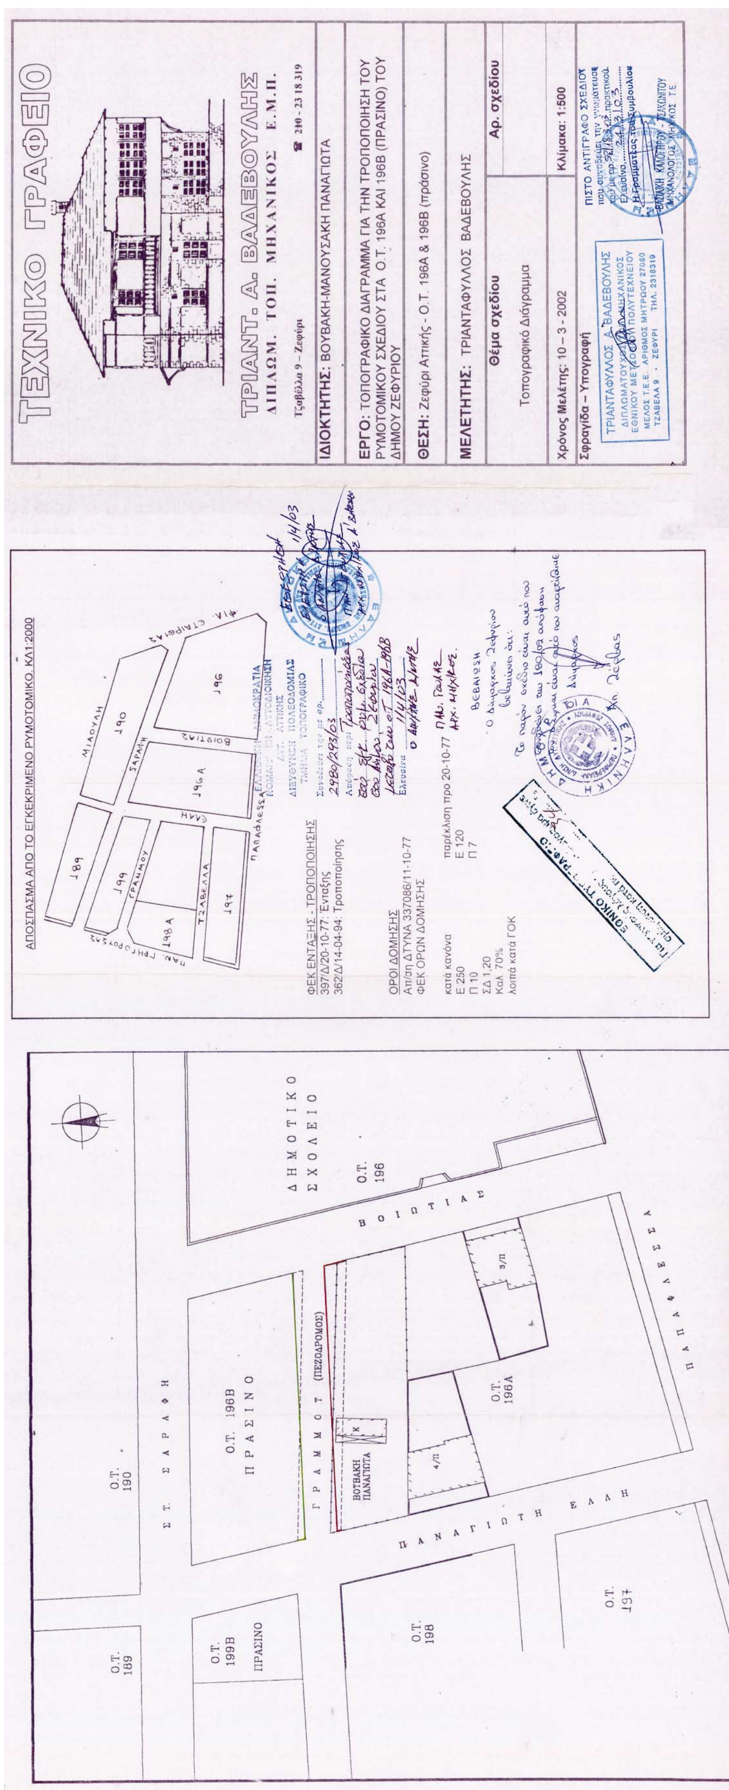

Ο.Τ. 189
Ο.Τ. 190
ΣΤ. ΣΑΡΑΦΗ
Ο.Τ. 199Β
ΠΡΑΣΙΝΟ
Ο.Τ. 196Β
ΠΡΑΣΙΝΟ
ΓΡΑΜΜΟΥ (ΠΕΖΟΔΡΟΜΟΣ)
ΒΟΥΒΑΚΗ ΠΑΝΑΓΙΩΤΑ
ΔΗΜΟΤΙΚΟ ΣΧΟΛΕΙΟ
Ο.Τ. 196
ΒΟΙΩΤΙΑΣ
Ο.Τ. 198
ΠΑΝΑΓΙΩΤΗ ΕΛΛΗ
Ο.Τ. 196Α
Ο.Τ. 197
ΠΑΠΑΦΛΕΣΣΑ
ΑΠΟΣΠΑΣΜΑ ΑΠΟ ΤΟ ΕΓΚΕΚΡΙΜΕΝΟ ΡΥΜΟΤΟΜΙΚΟ. ΚΛ1:2000
ΦΕΚ ΕΝΤΑΞΗΣ - ΤΡΟΠΟΠΟΙΗΣΗΣ
397/Δ/20-10-77: Ένταξης
362/Δ/14-04-94: Τροποποίησης
ΟΡΟΙ ΔΟΜΗΣΗΣ
Απ/ση ΔΤΥΝΑ 337086/11-10-77
ΦΕΚ ΟΡΩΝ ΔΟΜΗΣΗΣ
κατά κανόνα
Ε 250
Π 10
ΣΔ 1,20
Καλ. 70%
λοιπά κατά ΓΟΚ
παρέκλιση προ 20-10-77
Ε 120
Π 7
ΔΙΕΥΘΥΝΣΗ ΠΟΛΕΟΔΟΜΙΑΣ
ΤΜΗΜΑ ΤΟΠΟΓΡΑΦΙΚΟ
ΒΕΒΑΙΩΣΗ
ΤΕΧΝΙΚΟ ΓΡΑΦΕΙΟ
ΤΡΙΑΝΤ. Α. ΒΑΔΕΒΟΥΛΗΣ
ΔΙΠΛΩΜ. ΤΟΠ. ΜΗΧΑΝΙΚΟΣ Ε.Μ.Π.
Τζαβέλλα 9 – Ζεφύρι
210 - 23 18 319
ΙΔΙΟΚΤΗΤΗΣ: ΒΟΥΒΑΚΗ-ΜΑΝΟΥΣΑΚΗ ΠΑΝΑΓΙΩΤΑ
ΕΡΓΟ: ΤΟΠΟΓΡΑΦΙΚΟ ΔΙΑΓΡΑΜΜΑ ΓΙΑ ΤΗΝ ΤΡΟΠΟΠΟΙΗΣΗ ΤΟΥ ΡΥΜΟΤΟΜΙΚΟΥ ΣΧΕΔΙΟΥ ΣΤΑ Ο.Τ. 196Α ΚΑΙ 196Β (ΠΡΑΣΙΝΟ) ΤΟΥ ΔΗΜΟΥ ΖΕΦΥΡΙΟΥ
ΘΕΣΗ: Ζεφύρι Αττικής - Ο.Τ. 196Α & 196Β (πράσινο)
ΜΕΛΕΤΗΤΗΣ: ΤΡΙΑΝΤΑΦΥΛΛΟΣ ΒΑΔΕΒΟΥΛΗΣ
Θέμα σχεδίου
Αρ. σχεδίου
Τοπογραφικό Διάγραμμα
Χρόνος Μελέτης: 10 – 3 - 2002
Κλίμακα: 1:500
Σφραγίδα – Υπογραφή
ΠΙΣΤΟ ΑΝΤΙΓΡΑΦΟ ΣΧΕΔΙΟΥ
ΤΡΙΑΝΤΑΦΥΛΛΟΣ Α. ΒΑΔΕΒΟΥΛΗΣ
ΜΕΛΟΣ Τ.Ε.Ε. ΑΡΙΘΜΟΣ ΜΗΤΡΩΟΥ 27060
ΤΖΑΒΕΛΑ 9 · ΖΕΦΥΡΙ ΤΗΛ. 2318319

Αριθ. 928 (4)

Καθορισμός χρήσης έκτασης στην εκτός σχεδίου και εκτός ορίων περιοχή Δημ. Δ/σματος Άνω Πορόια Δήμου Κερκίνης Ν. Σερρών, προκειμένου να γίνει εργαστήριο ζαχαροπλαστικής και ζυμαρικών και εκθετήριο των παραπάνω προϊόντων, από τον Αγροτοτουριστικό Βιοτεχνικό Συνεταιρισμό Γυναικών Άνω Πορόιων.

Ο ΝΟΜΑΡΧΗΣ ΣΕΡΡΩΝ

Έχοντας υπόψη:

1. Τις διατάξεις του Ν. 1512/1985 «Τροποποίηση και συμπλήρωση πολεοδομικών διατάξεων, ρύθμιση συναφών θεμάτων», και ειδικότερα το άρθρο 3 αυτού.

2. Τις διατάξεις του άρθρου 29Α του Ν. 1558/1985, που προστέθηκε με το άρθρο 27 του Ν. 2081/1992.

3. Την 9/2002 απόφαση του Δημοτικού Συμβουλίου Κερκίνης για παραχώρηση έκτασης 5.070 τ. μ. στον Αγροτοτουριστικό Βιοτεχνικό Συνεταιρισμό Γυναικών Άνω Πορόιων.

4. Το 1078/13.11.2002 έγγραφο του Πολεοδομ. Γραφείου Σιδηροκάστρου, ότι δεν έχει αντίρρηση για την ίδρυση του εν λόγω εργαστηρίου.

5. Το Δ.Π.466/10.2.2003 έγγραφο της Δ/νσης Πολεοδομίας, Περιβάλλοντος και Κτηματολογίου Ν.Α. Σερρών, ότι δεν απαιτείται Προέγκριση Χωροθέτησης, αποφασίζουμε:

1. Καθορίζεται η χρήση στο υπό στοιχεία Ε, Ζ, Η, Θ, Ε τμήμα του αριθ. 3758 κοινόχρηστου αγροτεμαχίου, στην εκτός σχεδίου και εκτός ορίων οικισμού Άνω Πορόιων του Δήμου Κερκίνης, όπως αυτό φαίνεται στο συνημμένο τοπογραφικό διάγραμμα, με κλίμακα 1:2.000, για την ίδρυση εργαστηρίου ζαχαροπλαστικής και ζυμαρικών και εκθετήριο των παραπάνω προϊόντων.

2. Από τις διατάξεις της απόφασης αυτής δεν προκαλείται δαπάνη σε βάρος του προϋπολογισμού του Δήμου Κερκίνης.

Η απόφαση αυτή, μαζί με το τοπογραφικό διάγραμμα, με κλίμακα 1:500, που τη συνοδεύει, να δημοσιευθούν στην Εφημερίδα της Κυβερνήσεως, έχοντας ισχύ από τη δημοσίευσή τους.

Σέρρες, 19 Μαρτίου 2003

Ο Νομάρχης

ΚΩΝΣΤΑΝΤΙΝΟΣ ΠΑΠΑΠΑΝΑΓΙΩΤΟΥ

ΑΝΩ ΠΟΡΡ

ΣΥΜΠΛΗΡΩΜΑΤΙ

ΤΟΠΟΓΡΑΦΙΚΟ ΔΙΑΓΡΑΜΜΑ

(2) τεμαχίου: Ε.Ζ.Η.Θ.Ε, Εμβ = 5070,00τμ(m²)

από το υπ' αριθμ. 3758 τεμάχιο του Αγρ/τος Ανω Πορροΐων. ΑΓΡΟΚΤΗΜΑ ΑΝΩ ΠΟΡΟΪΩΝ (διαν. 61)

κλ. 1:2000

Κοινόχρηστη έκταση 3758

Ε=4000,0m²

Ε=5070,0m²

ισόπεδος κόμβος

προς Κιλκίς — Επαρχιακή οδός — προς Σέρρες

προς Ανω Πορροΐα

Σ₁Σ₂≅201,0m

15/5/2002

Ο ΜΗΧΑΝΙΚΟΣ

ΠΑΠΑΠΟΣΤΟΛΟΥ Α. ΕΥΑΓΓΕΛΟΣ
ΔΙΠΛ. ΑΓΡ. – ΤΟΠΟΓΡΑΦΟΣ ΜΗΧΑΝΙΚΟΣ
ΜΕΛΟΣ Τ.Ε.Ε.
ΡΑΙΔΕΣΤΟΥ
Α.Φ.Μ.

Το παρόν συνοδεύει την
απόφ. 928/19-3-03
Νομάρχη Σερρών.

ΤΕΧΝΙΚΟ ΓΡΑΦΕΙΟ | αρχιτεκτονικών-στατικών μελετών επιβλέψεων, κατασκευών, διακοσμήσεων

ΑΚΡΙΒΕΣ ΦΩΤΟΑΝΤΙΓΡΑΦΟ
Σέρρες 18/3/03
Από την Δ/νση Πολεοδομίας Περιβ/ντος & Κτηματολογίου Ν. Σερρών



ΑΠΟΣΤΟΛΟΣ ΠΟΛΥΤΙΔΗΣ
Πολιτικός Μηχανικός

ΣΥΝΤΕΤΑΓΜΕΝΕΣ

[illegible]	Χ	Ψ	[illegible]
Ε	-3503,0	1985,0	90,0
Ζ	-3589,0	2005,0	65,0
Η	-3563,0	2065,0	84,0
Θ	-3485,0	2030,0	52,0
Εμβ: 5070,00 m²			

ΕΘΝΙΚΟ ΤΥΠΟΓΡΑΦΕΙΟ